
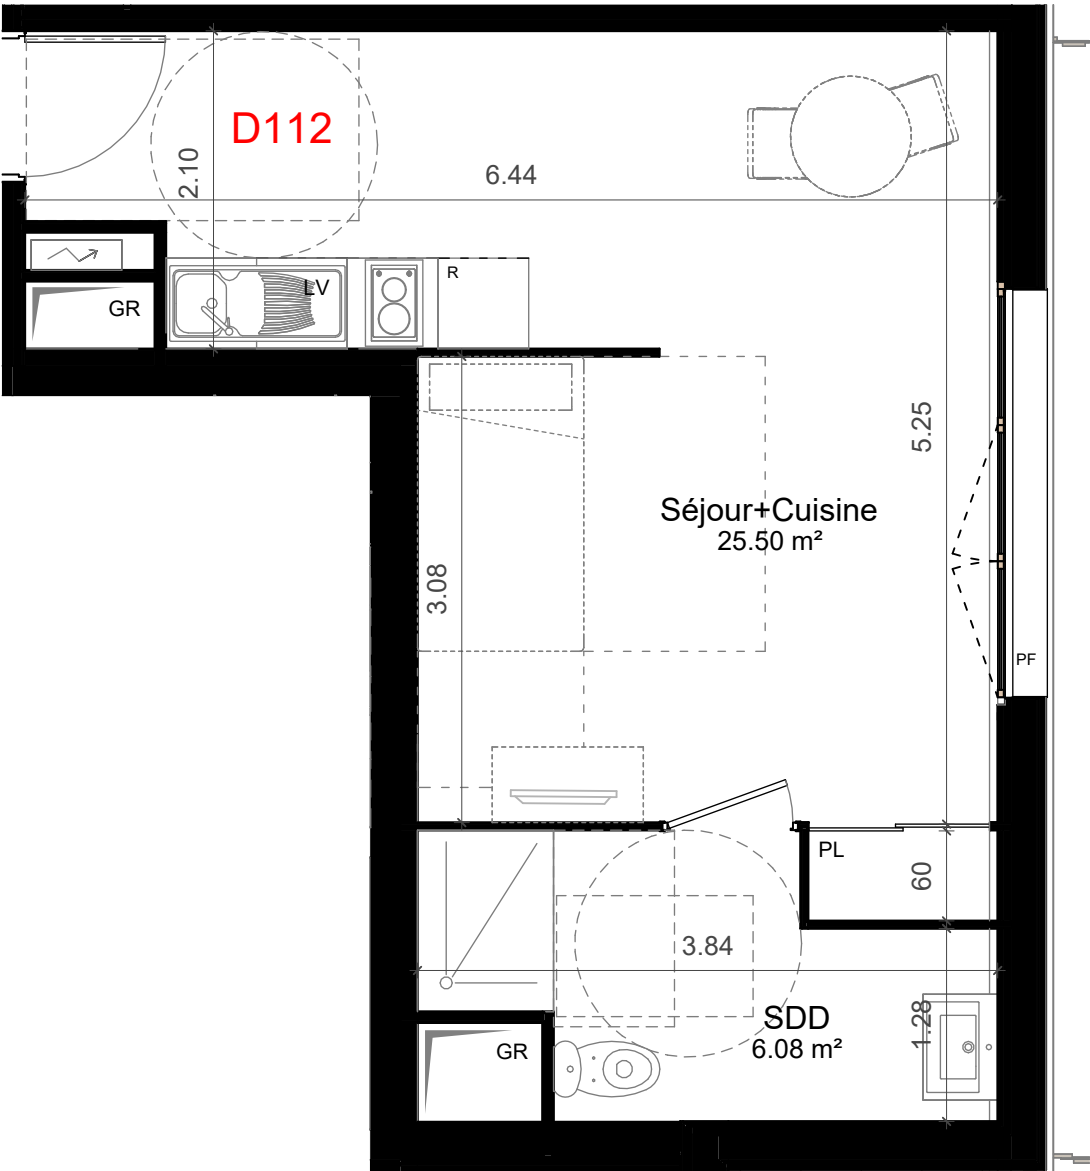


VILLA SOHANA 1

Boulevard des 100 Arpents
BUSSY-SAINT-GEORGES

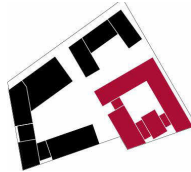


Ce plan est susceptible d'être modifié en fonction des contraintes techniques et constructives de la réalisation en ce qui concerne les dimensions libres d'équipements. Les retombées, soffites, faux plafonds et canalisations ne sont pas tous représentés. La surface des placards est comprise dans la surface des pièces attenantes. La surface des pièces est présentée à l'arrondi supérieur, cette opération n'est pas prise en compte dans le calcul du total des surfaces. Le mobilier est non fourni.

LEGENDE	
FA	Fenêtre avec allège
PF	Porte fenêtre
GR	Gaine Réseaux
R	Réfrigérateur
LV	Lave vaiselle
LL	Lave linge
EP	Eaux pluviales
FP	Soffite et Faux-plafond
PL	Placard
	Tableau Electrique (GTL)




Batiment	Etage	Typologie	Logement
1	1er	T1	D112
SDD			6.08 m²
Séjour+Cuisine			25.50 m²
Surface habitable			31.58 m²
Surface privative totale			31.58 m²

Date	Indice
Avril 2025	E
Maître d'ouvrage	Architecte
ESPACE 2 CRÉATEUR DE LIEUX DE VIE	Atelier VOA

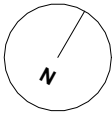

VILLA SOHANA 1

Boulevard des 100 Arpents
BUSSY-SAINT-GEORGES

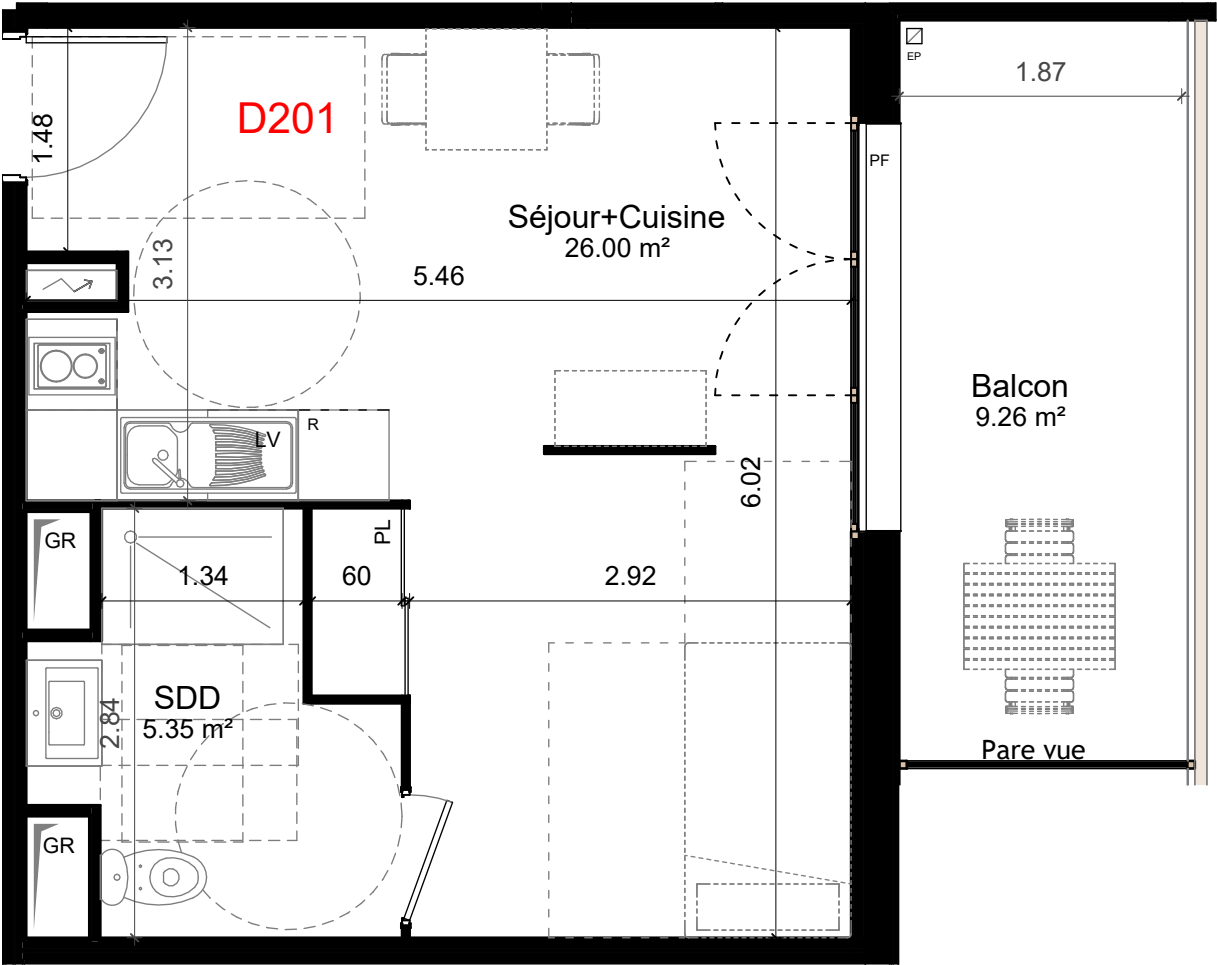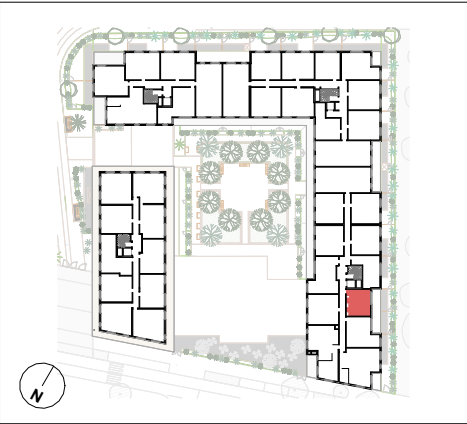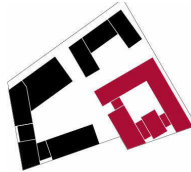


Ce plan est susceptible d'être modifié en fonction des contraintes techniques et constructives de la réalisation en ce qui concerne les dimensions libres d'équipements. Les retombées, soffites, faux plafonds et canalisations ne sont pas tous représentés. La surface des placards est comprise dans la surface des pièces attenantes. La surface des pièces est présentée à l'arrondi supérieur, cette opération n'est pas prise en compte dans le calcul du total des surfaces. Le mobilier est non fourni.

- LEGENDE**
- FA Fenêtre avec allège
 - PF Porte fenêtre
 - GR Gaine Réseaux
 - R Réfrigérateur
 - LV Lave vaiselle
 - LL Lave linge
 - EP Eaux pluviales
 - FP Soffite et Faux-plafond
 - PL Placard
 - Tableau Electrique (GTL)




Batiment	Etage	Typologie	Logement
1	2e	T1	D201
SDD		5.35 m²	
Séjour+Cuisine		26.00 m²	
Surface habitable		31.35 m²	
Balcon		9.26 m²	
Surface extérieure		9.26 m²	
Surface privative totale		40.61 m²	

Date	Indice
Avril 2025	E
Maître d'ouvrage	Architecte
ESPACE 2 CRÉATEUR DE LIEUX DE VIE	Atelier VOA

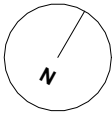

VILLA SOHANA 1

Boulevard des 100 Arpents
BUSSY-SAINT-GEORGES

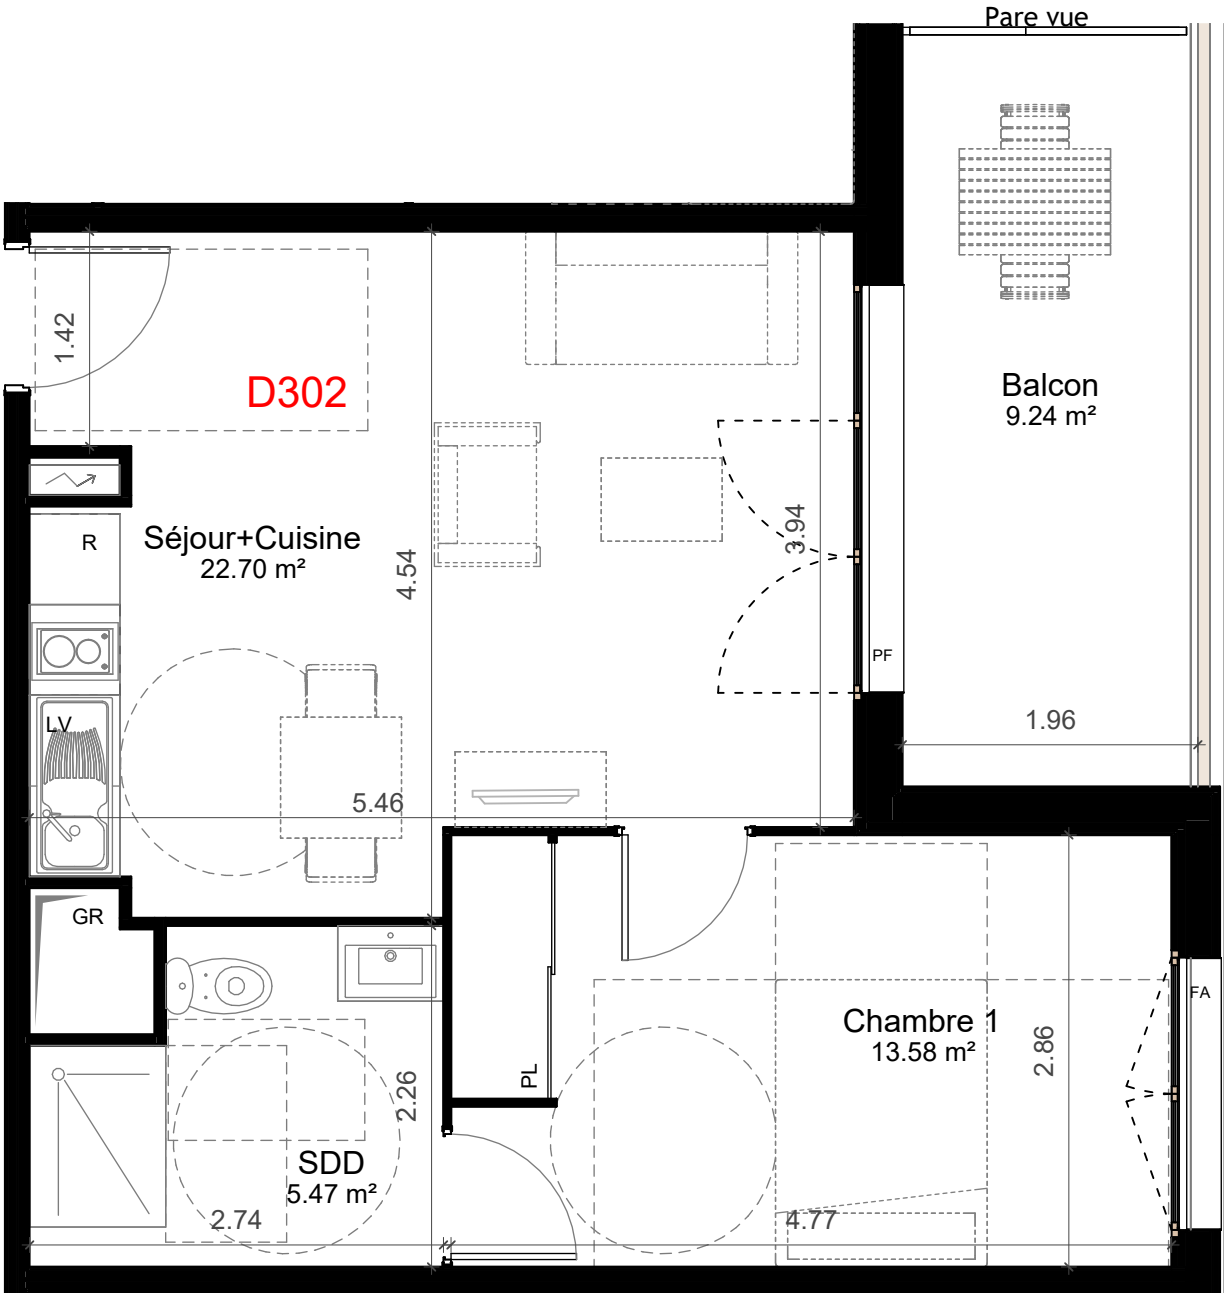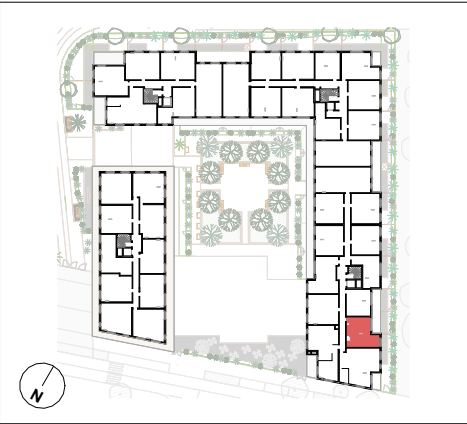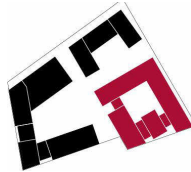


Ce plan est susceptible d'être modifié en fonction des contraintes techniques et constructives de la réalisation en ce qui concerne les dimensions libres d'équipements. Les retombées, soffites, faux plafonds et canalisations ne sont pas tous représentés. La surface des placards est comprise dans la surface des pièces attenantes. La surface des pièces est présentée à l'arrondi supérieur, cette opération n'est pas prise en compte dans le calcul du total des surfaces. Le mobilier est non fourni.

LEGENDE	
FA	Fenêtre avec allège
PF	Porte fenêtre
GR	Gaine Réseaux
R	Réfrigérateur
LV	Lave vaiselle
LL	Lave linge
EP	Eaux pluviales
FP	Soffite et Faux-plafond
PL	Placard
	Tableau Electrique (GTL)


Batiment	Etage	Typologie	Logement
1	3e	T2	D302
Chambre 1		13.58 m²	
SDD		5.47 m²	
Séjour+Cuisine		22.70 m²	
Surface habitable		41.75 m²	
Balcon		9.24 m²	
Surface extérieure		9.24 m²	
Surface privative totale		50.99 m²	

Date	Indice
Avril 2025	E
Maître d'ouvrage	Architecte

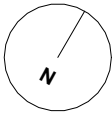


VILLA SOHANA 1

Boulevard des 100 Arpents
BUSSY-SAINT-GEORGES

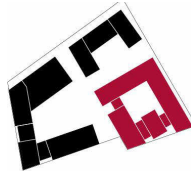

Batiment	Etage	Typologie	Logement
1	1er	T2 Bis	E103
Chambre		11.92 m²	
SDD		5.44 m²	
Séjour+Cuisine		26.80 m²	
Surface habitable		44.16 m²	
Balcon		17.02 m²	
Surface extérieure		17.02 m²	
Surface privative totale		61.18 m²	



Date	Indice
Avril 2025	E
Maître d'ouvrage	Architecte
 ESPACE 2 CRÉATEUR DE LIEUX DE VIE	 Atelier VOA

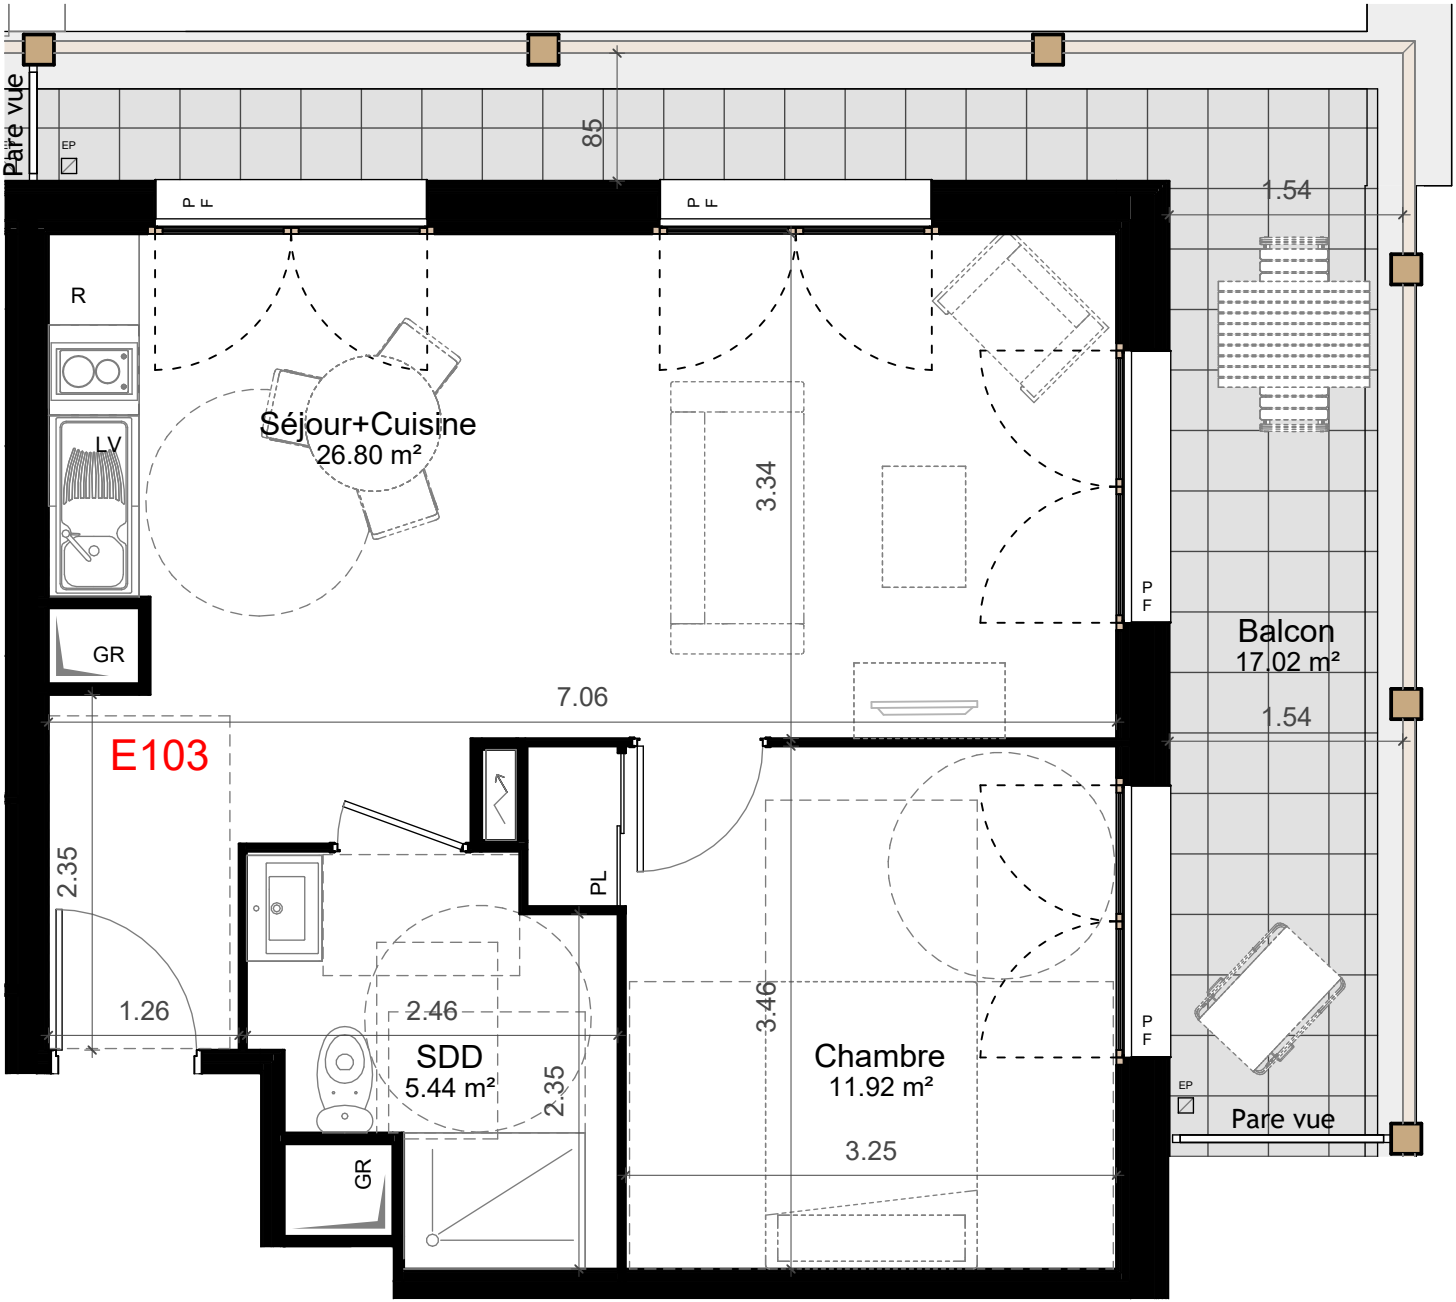

Ce plan est susceptible d'être modifié en fonction des contraintes techniques et constructives de la réalisation en ce qui concerne les dimensions libres d'équipements. Les retombées, soffites, faux plafonds et canalisations ne sont pas tous représentés. La surface des placards est comprise dans la surface des pièces attenantes. La surface des pièces est présentée à l'arrondi supérieur, cette opération n'est pas prise en compte dans le calcul du total des surfaces. Le mobilier est non fourni.

LEGENDE


FA	Fenêtre avec allège
PF	Porte fenêtre
GR	Gaine Réseaux
R	Réfrigérateur
LV	Lave vaiselle
LL	Lave linge
EP	Eaux pluviales
FP	Soffite et Faux-plafond
PL	Placard
	Tableau Electrique (GTL)

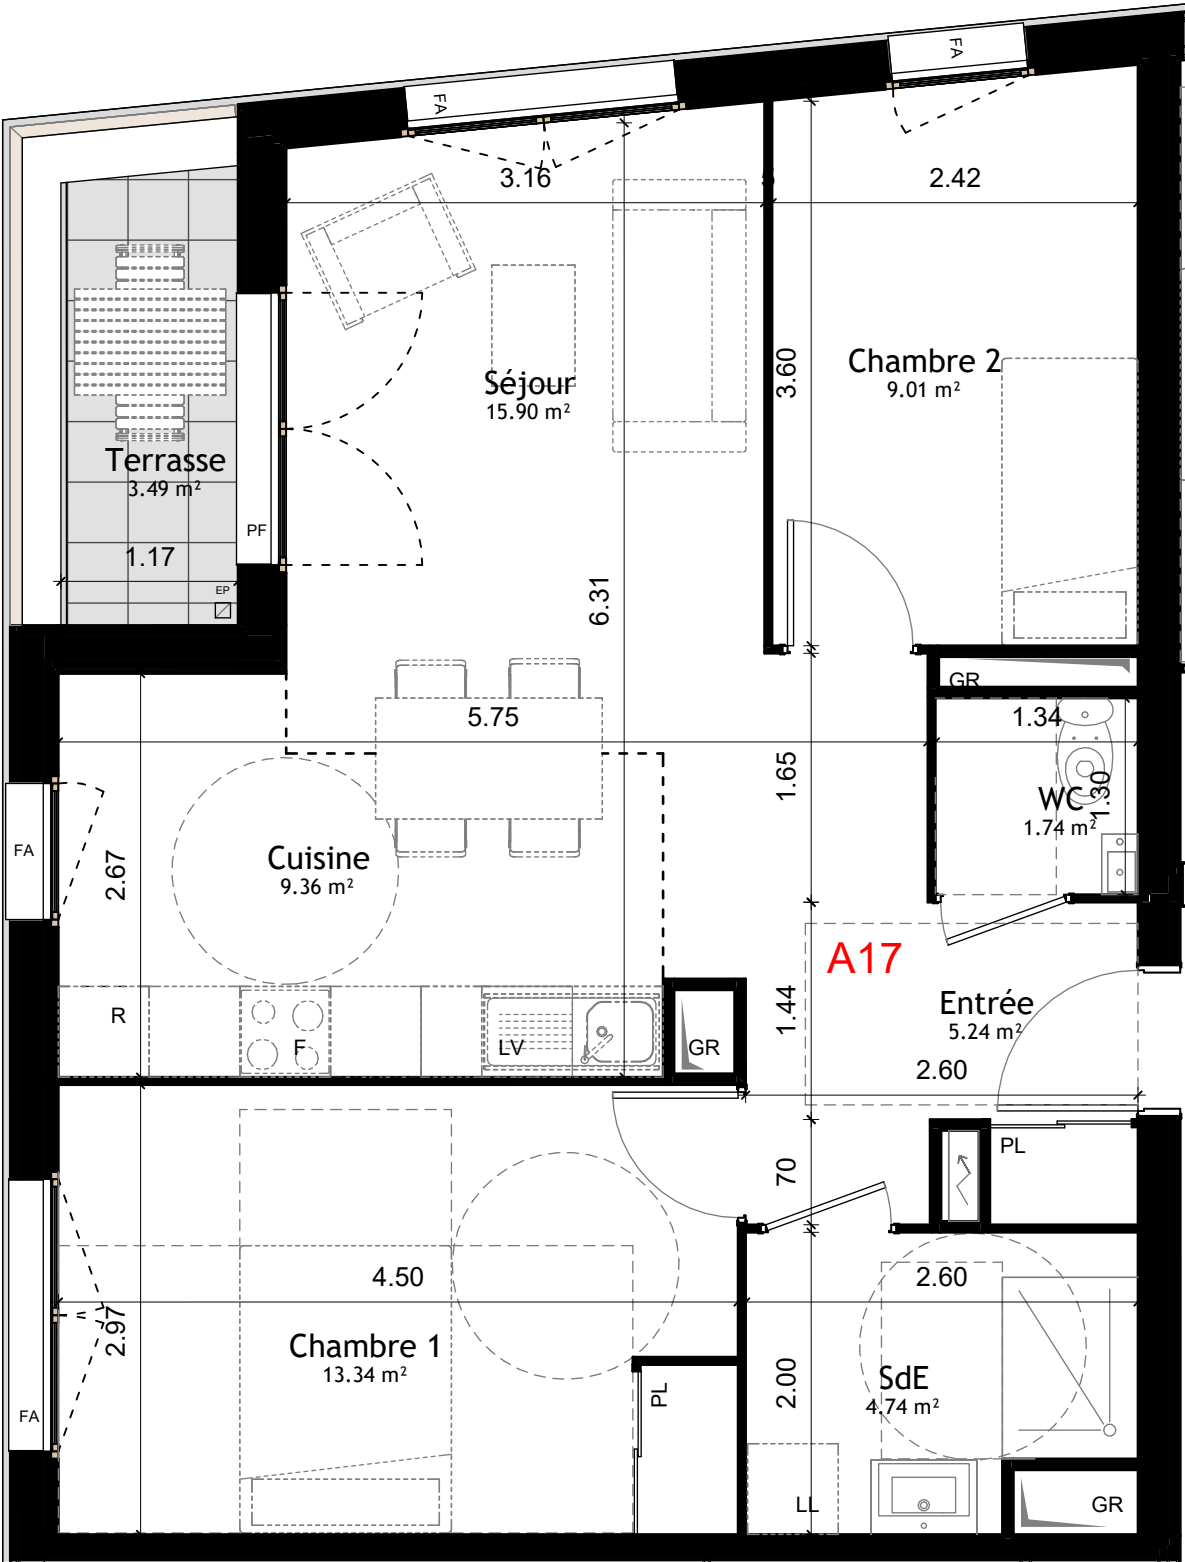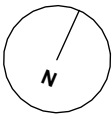

Ce plan est susceptible d'être modifié en fonction des contraintes techniques et constructives de la réalisation en ce qui concerne les dimensions libres d'équipements. Les retombées, soffites, faux plafonds et canalisations ne sont pas tous représentés. La surface des placards est comprise dans la surface des pièces attenantes. La surface des pièces est présentée à l'arrondi supérieur, cette opération n'est pas prise en compte dans le calcul du total des surfaces. Le mobilier est non fourni.

VILLA SOHANA 2

Boulevard des 100 Arpents
BUSSY-SAINT-GEORGES


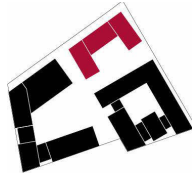


Batiment	Etage	Typologie	Logement
2	1er	T3	A17
		Chambre 1	13.34 m²
		Chambre 2	9.01 m²
		Cuisine	9.36 m²
		Entrée	5.24 m²
		SdE	4.74 m²
		Séjour	15.90 m²
		WC	1.74 m²
		Surface habitable	59.32 m²
		Terrasse	3.49 m²
		Surface extérieure	3.49 m²
		Surface privative totale	62.82 m²

LEGENDE

- FA Fenêtre avec allège
- PF Porte fenêtre
- GR Gaine Réseaux
- R Réfrigérateur
- LV Lave vaiselle
- LL Lave linge
- EP Eaux pluviales
- FP Soffite et Faux-plafond
- PL Placard
- Tableau Electrique (GTL)

Date	Indice
avril 2025	E
Maître d'ouvrage	Architecte
 ESPACE 2 CRÉATEUR DE LIEUX DE VIE	 Atelier VOA

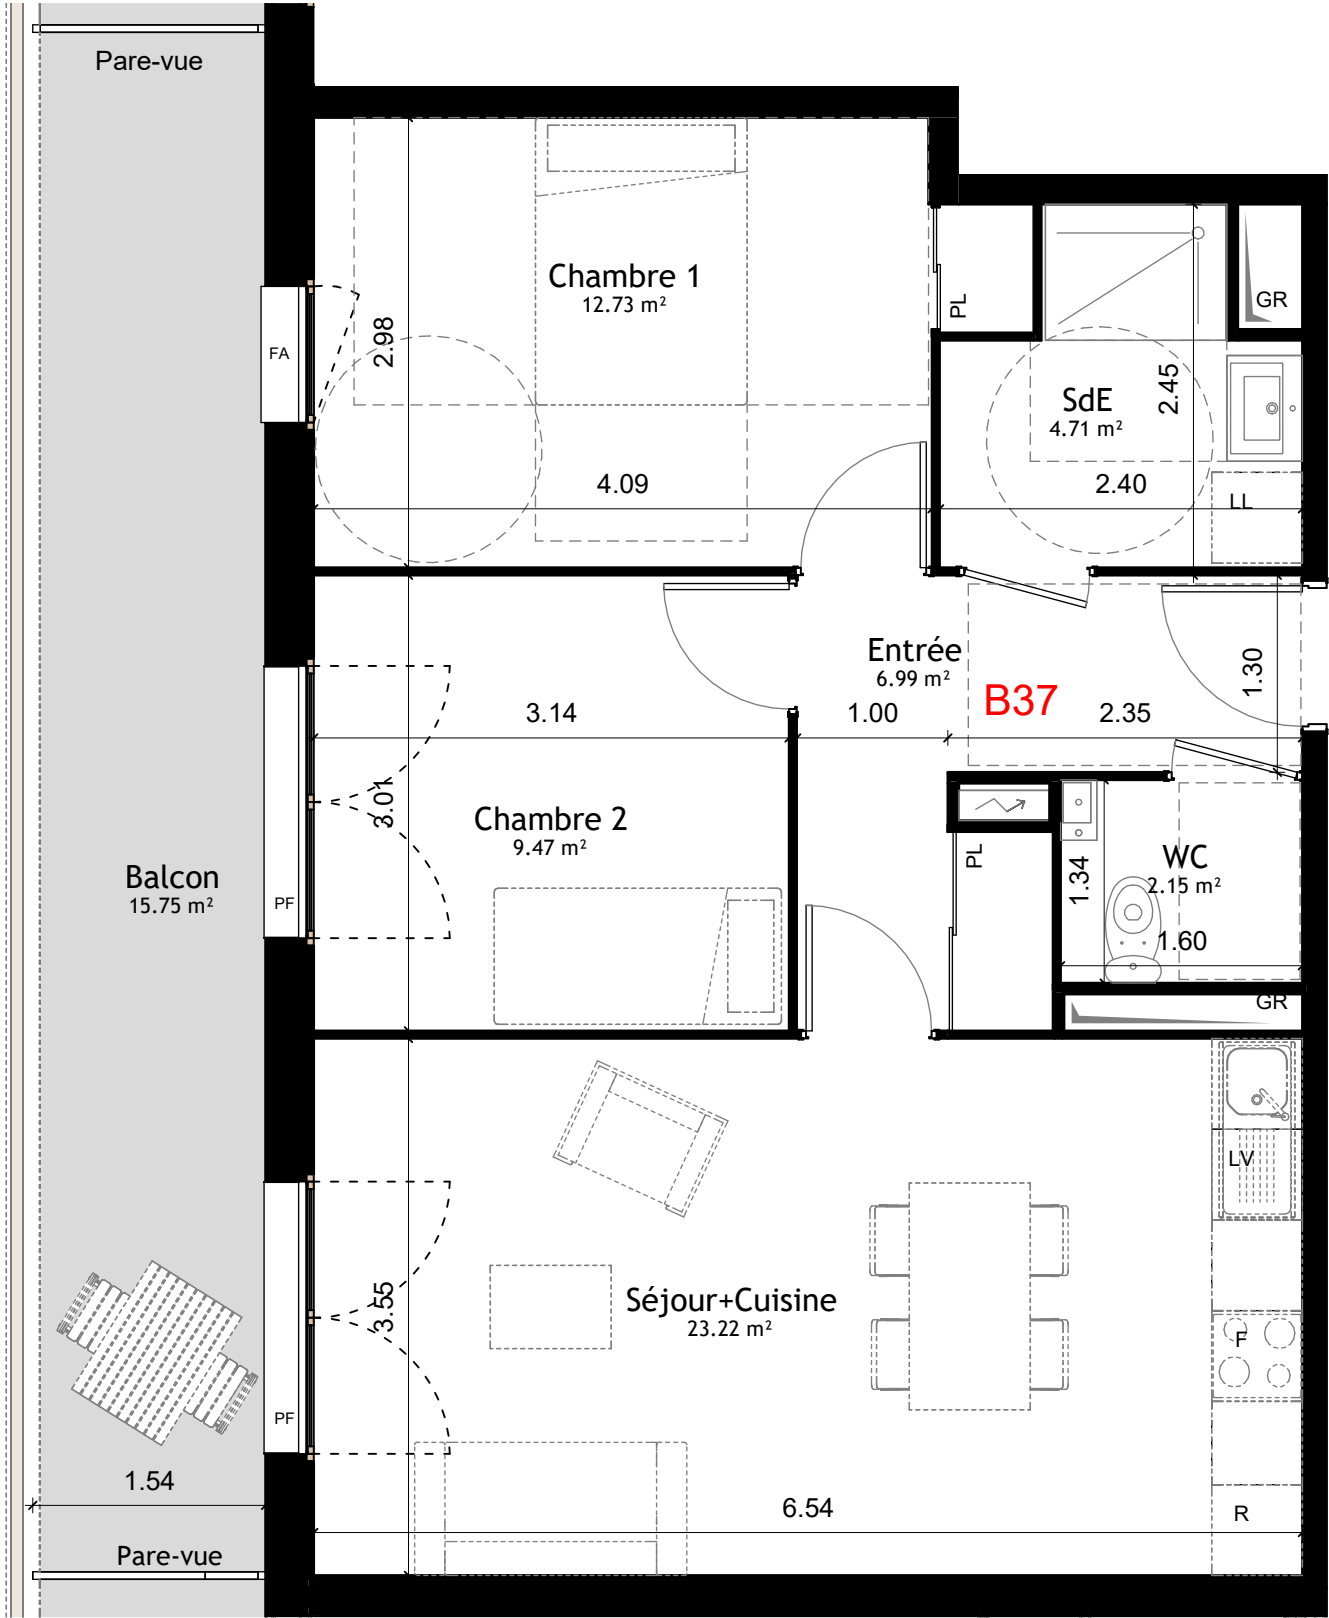
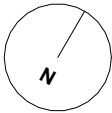


Ce plan est susceptible d'être modifié en fonction des contraintes techniques et constructives de la réalisation en ce qui concerne les dimensions libres d'équipements. Les retombées, soffites, faux plafonds et canalisations ne sont pas tous représentés. La surface des placards est comprise dans la surface des pièces attenantes. La surface des pièces est présentée à l'arrondi supérieur, cette opération n'est pas prise en compte dans le calcul du total des surfaces. Le mobilier est non fourni.

- LEGENDE**
- FA Fenêtre avec allège
 - PF Porte fenêtre
 - GR Gaine Réseaux
 - R Réfrigérateur
 - LV Lave vaiselle
 - LL Lave linge
 - EP Eaux pluviales
 - FP Soffite et Faux-plafond
 - PL Placard
 -  Tableau Electrique (GTL)

VILLA SOHANA 2

Boulevard des 100 Arpents
BUSSY-SAINT-GEORGES

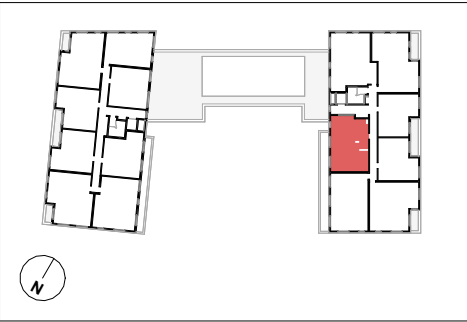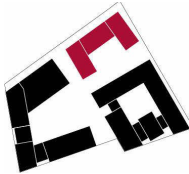

Batiment	Etage	Typologie	Logement
2	3e	T3	B37
Chambre 1		12.73 m²	
Chambre 2		9.47 m²	
Entrée		6.99 m²	
SdE		4.71 m²	
Séjour+Cuisine		23.22 m²	
WC		2.15 m²	
Surface habitable		59.27 m²	
Balcon		15.75 m²	
Surface extérieure		15.75 m²	
Surface privative totale		75.03 m²	

Date	Indice
avril 2025	E
Maître d'ouvrage	Architecte
 ESPACE 2 CRÉATEUR DE LIEUX DE VIE	Atelier VOA