



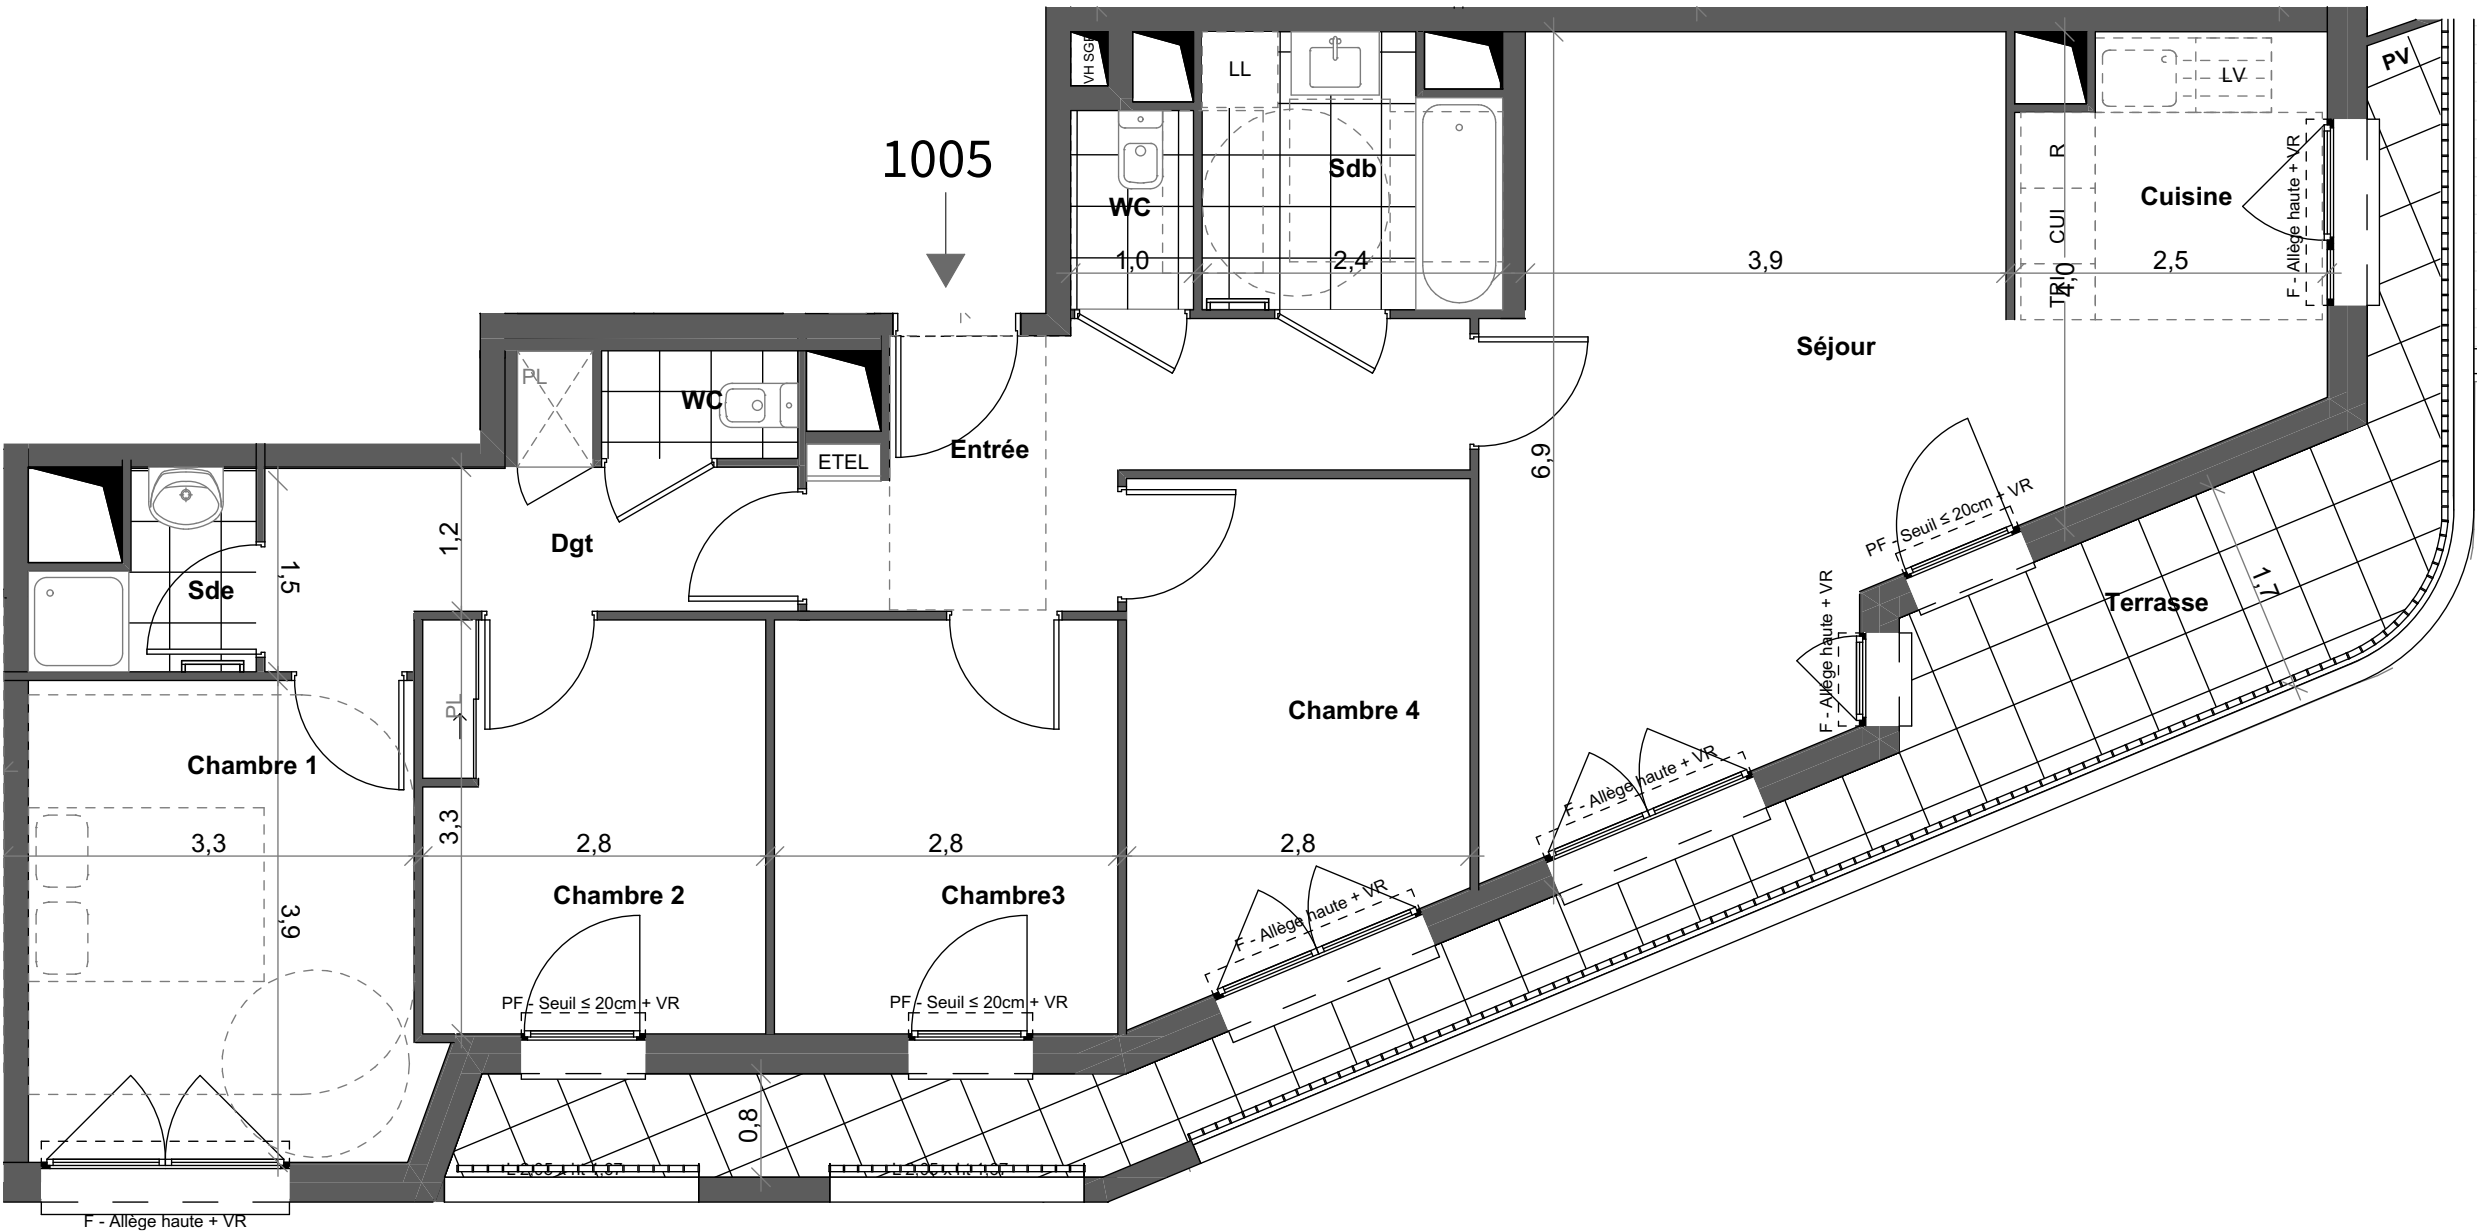

APPARTEMENT N°	1005
TYPE	5P
NIVEAU	10
SURFACE HABITABLE	
Entrée	8,3 m ²
Cuisine	8,3 m ²
Séjour	23,4 m ²
Chambre 1	12,2 m ²
Chambre 2	9,2 m ²
Chambre 3	9,2 m ²
Chambre 4	10,7 m ²
Sdb	5,0 m ²
Sde	2,3 m ²
Dgt	6,1 m ²
WC	1,6 m ²
WC	1,4 m ²
TOTAL SURFACE HABITABLE	97,7 m ²
SURFACE ANNEXE	Terrasse
	17.9m ²

LÉGENDE PLAN			
LL	Lave-linge	GC	Garde-corps
LV	Lave-vaisselle	VR	Volet roulant
CUI	Cuisson	PV	Pare-vue
R	Réfrigérateur	RT	Retombée
K	Kitchenette		Gaine technique
TRI	Tri selectif		Dalle
ETEL	Tableau électr.		Carrelage
PL	Placard		Sèche-serviette
F	Fenêtre		Soffite
PF	Porte-Fenêtre		

« N.B : Le présent document exprime la figure et les dispositions générales de l'appartement. Les surfaces sont approximatives. Des variations peuvent intervenir en fonction des contraintes techniques et/ou réglementaires de la réalisation, tant en ce qui concerne les dimensions libres que l'équipement. Les retombées de poutres, faux-plafonds, soffites, canalisations ne sont pas figurés et peuvent être modifiés pour des raisons techniques. Les éléments de mobiliers de cuisine et les implantations des équipements sont présentés à titre indicatif et ne sont pas contractuels. Les éventuelles plantations dans les jardins privatifs ou espaces communs ne sont pas contractuelles »

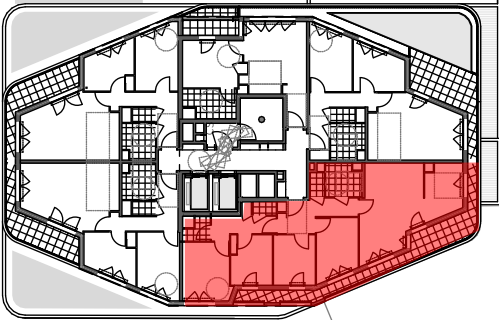