
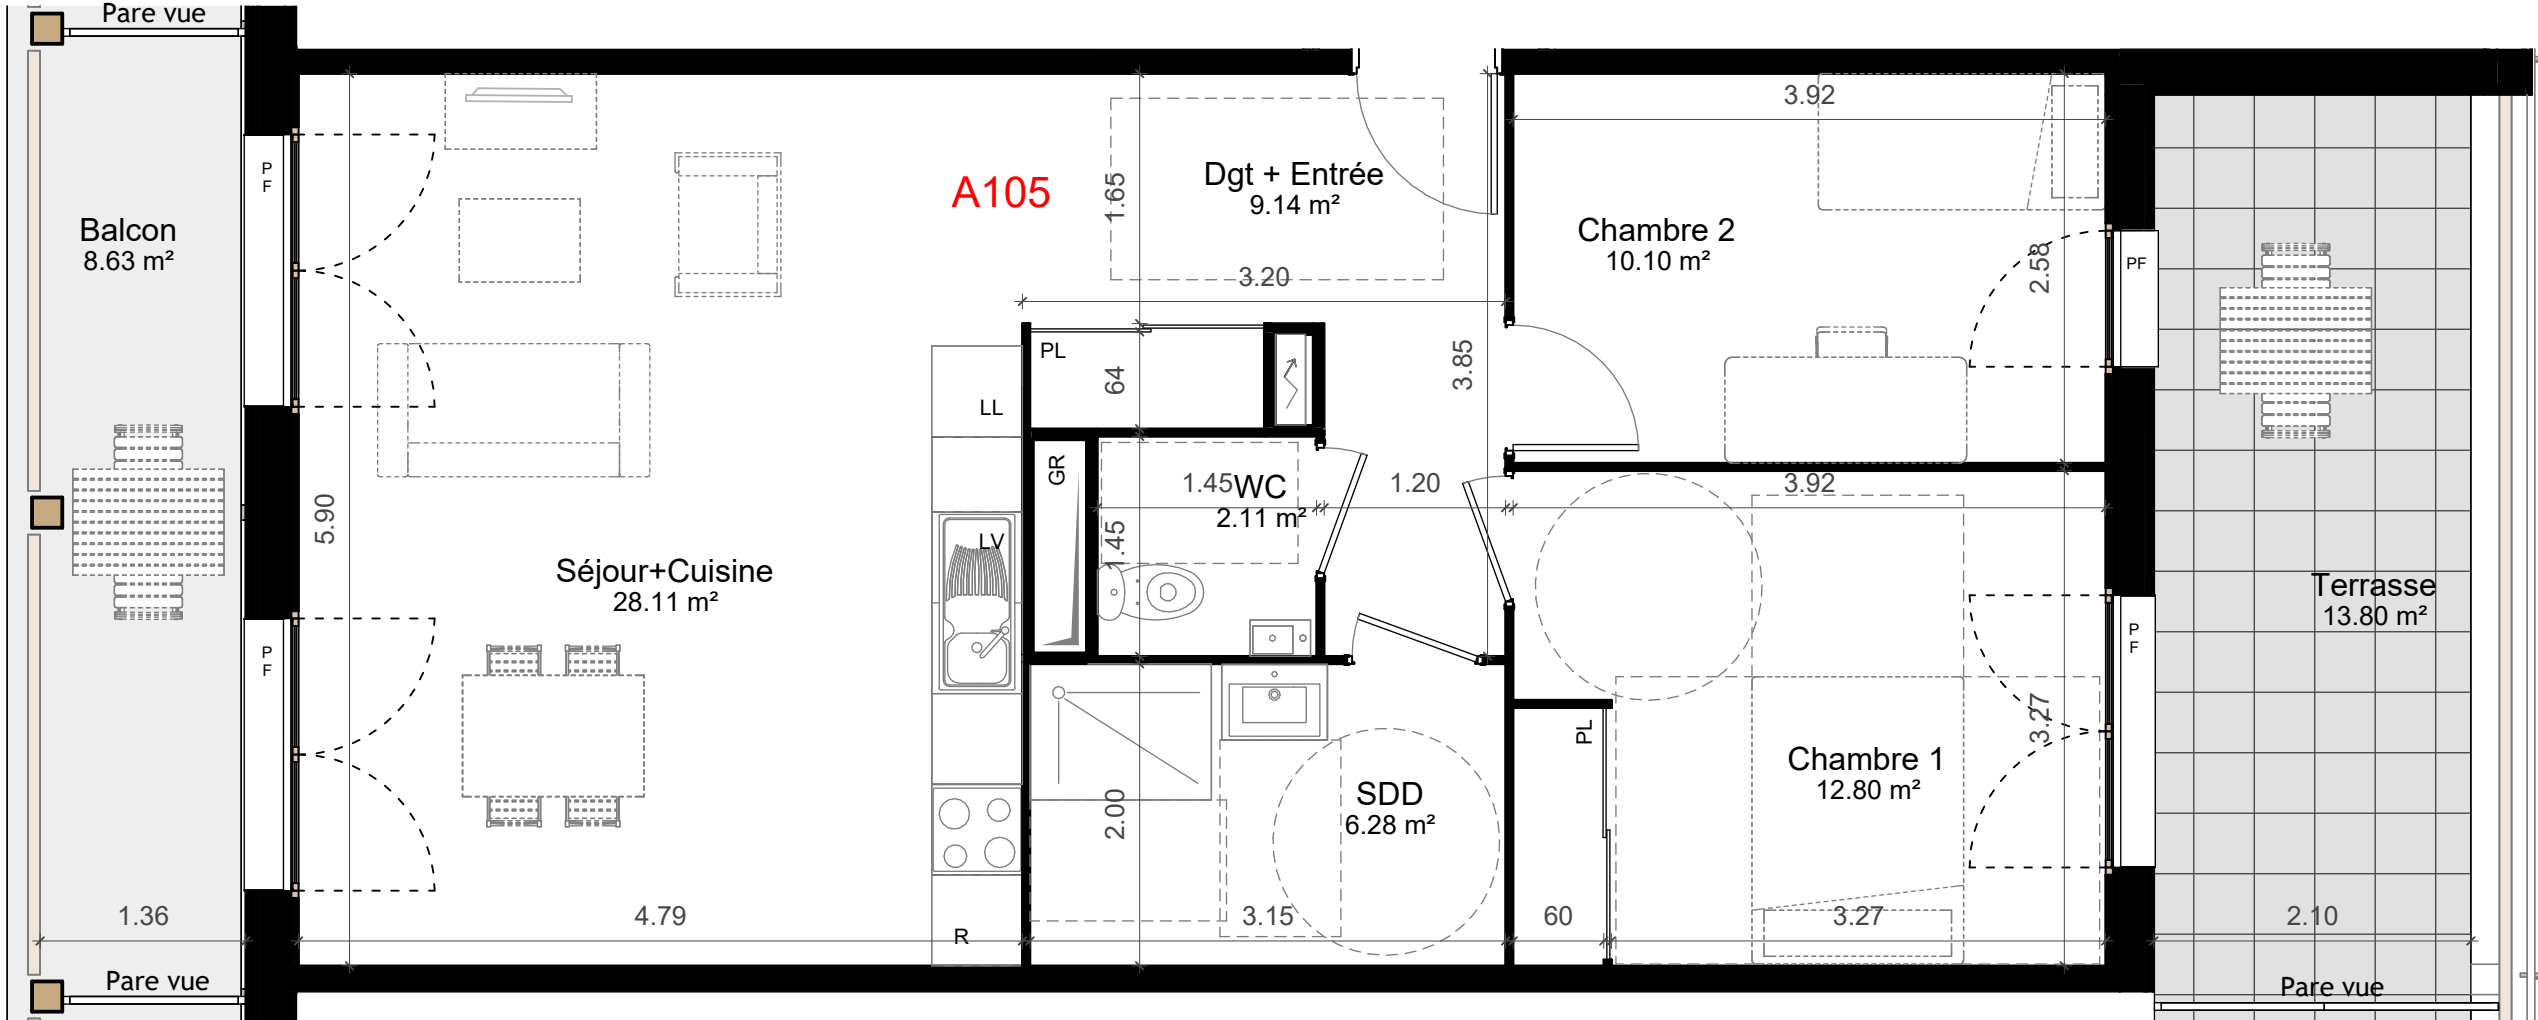
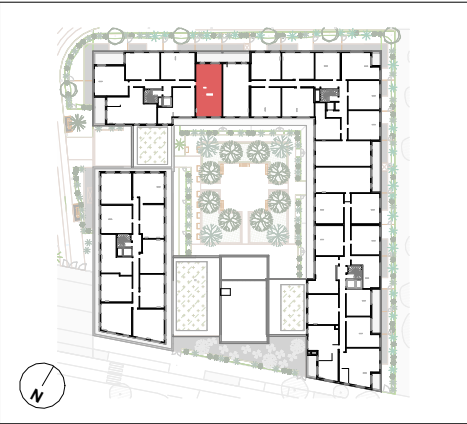


VILLA SOHANA 1

Boulevard des 100 Arpents
BUSSY-SAINT-GEORGES

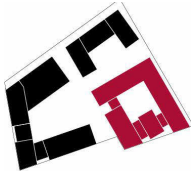

Ce plan est susceptible d'être modifié en fonction des contraintes techniques et constructives de la réalisation en ce qui concerne les dimensions libres d'équipements. Les retombées, soffites, faux plafonds et canalisations ne sont pas tous représentés. La surface des placards est comprise dans la surface des pièces attenantes. La surface des pièces est présentée à l'arrondi supérieur, cette opération n'est pas prise en compte dans le calcul du total des surfaces. Le mobilier est non fourni.

LEGENDE	
FA	Fenêtre avec allège
PF	Porte fenêtre
GR	Gaine Réseaux
R	Réfrigérateur
LV	Lave vaiselle
LL	Lave linge
EP	Eaux pluviales
FP	Soffite et Faux-plafond
PL	Placard
↗	Tableau Electrique (GTL)

Batiment	Etage	Typologie	Logement
1	1er	T3	A105
Chambre 1		10.10 m²	
Chambre 2		12.80 m²	
Dgt+ Entrée		9.14 m²	
SDD		2.11 m²	
Séjour+Cuisine		28.11 m²	
WC		6.28 m²	
Surface habitable		68.54 m²	
Balcon		8.63 m²	
Terrasse		13.80 m²	
Surface extérieure		22.43 m²	
Surface privative totale		90.97 m²	

Date	Indice
Avril 2025	E
Maître d'ouvrage	Architecte
 ESPACE 2 CRÉATEUR DE LIEUX DE VIE	 Atelier VOA