
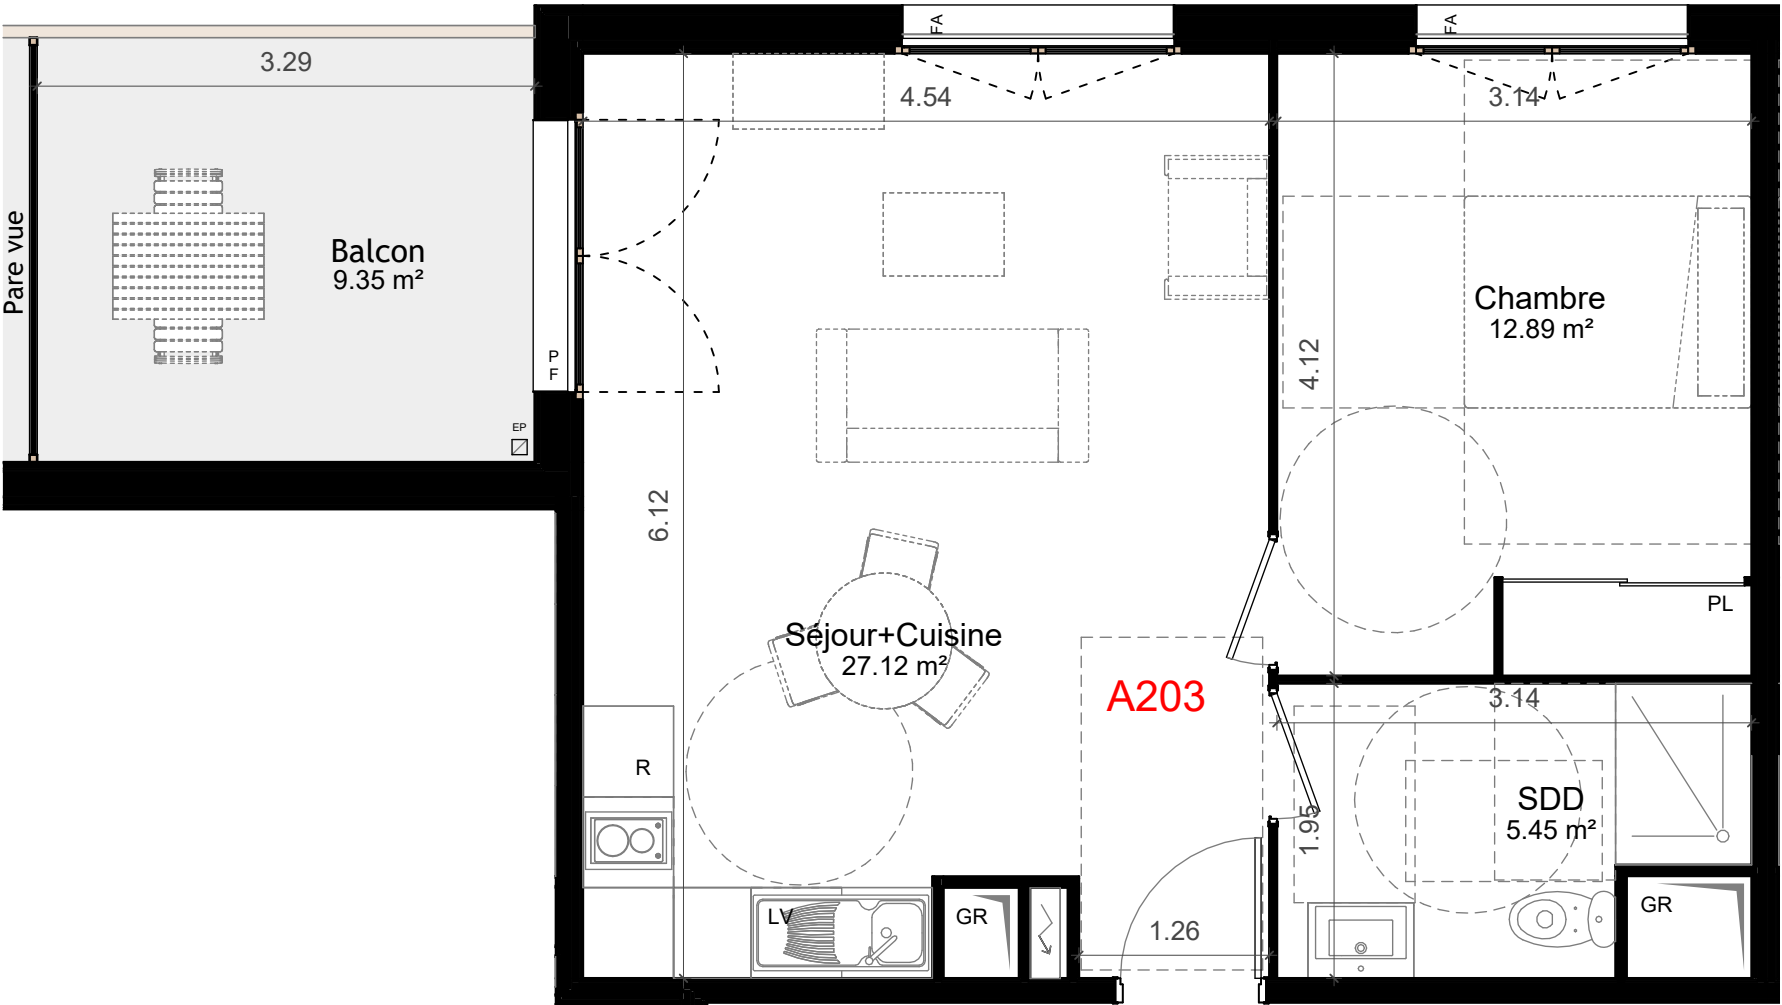
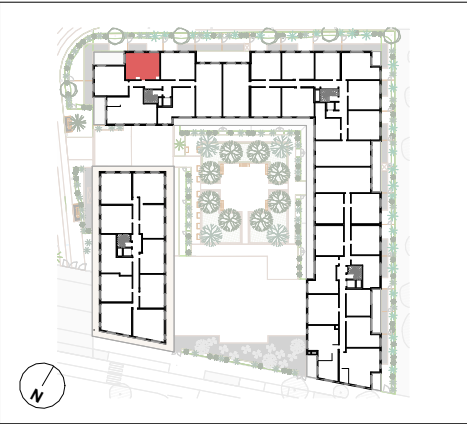


VILLA SOHANA 1

Boulevard des 100 Arpents
BUSSY-SAINT-GEORGES

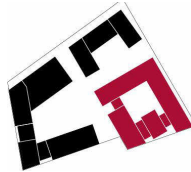

Ce plan est susceptible d'être modifié en fonction des contraintes techniques et constructives de la réalisation en ce qui concerne les dimensions libres d'équipements. Les retombées, soffites, faux plafonds et canalisations ne sont pas tous représentés. La surface des placards est comprise dans la surface des pièces attenantes. La surface des pièces est présentée à l'arrondi supérieur, cette opération n'est pas prise en compte dans le calcul du total des surfaces. Le mobilier est non fourni.

- LEGENDE**
- FA Fenêtre avec allège
 - PF Porte fenêtre
 - GR Gaine Réseaux
 - R Réfrigérateur
 - LV Lave vaiselle
 - LL Lave linge
 - EP Eaux pluviales
 - FP Soffite et Faux-plafond
 - PL Placard
 - Tableau Electrique (GTL)

Batiment	Etage	Typologie	Logement
1	2e	T2 Bis	A203
Chambre		12.89 m²	
SDD		5.45 m²	
Séjour+Cuisine		27.12 m²	
Surface habitable		45.46 m²	
Balcon		9.35 m²	
Surface extérieure		9.35 m²	
Surface privative totale		54.81 m²	

Date	Indice
Avril 2025	E
Maître d'ouvrage	Architecte
ESPACE 2 CRÉATEUR DE LIEUX DE VIE	Atelier VOA